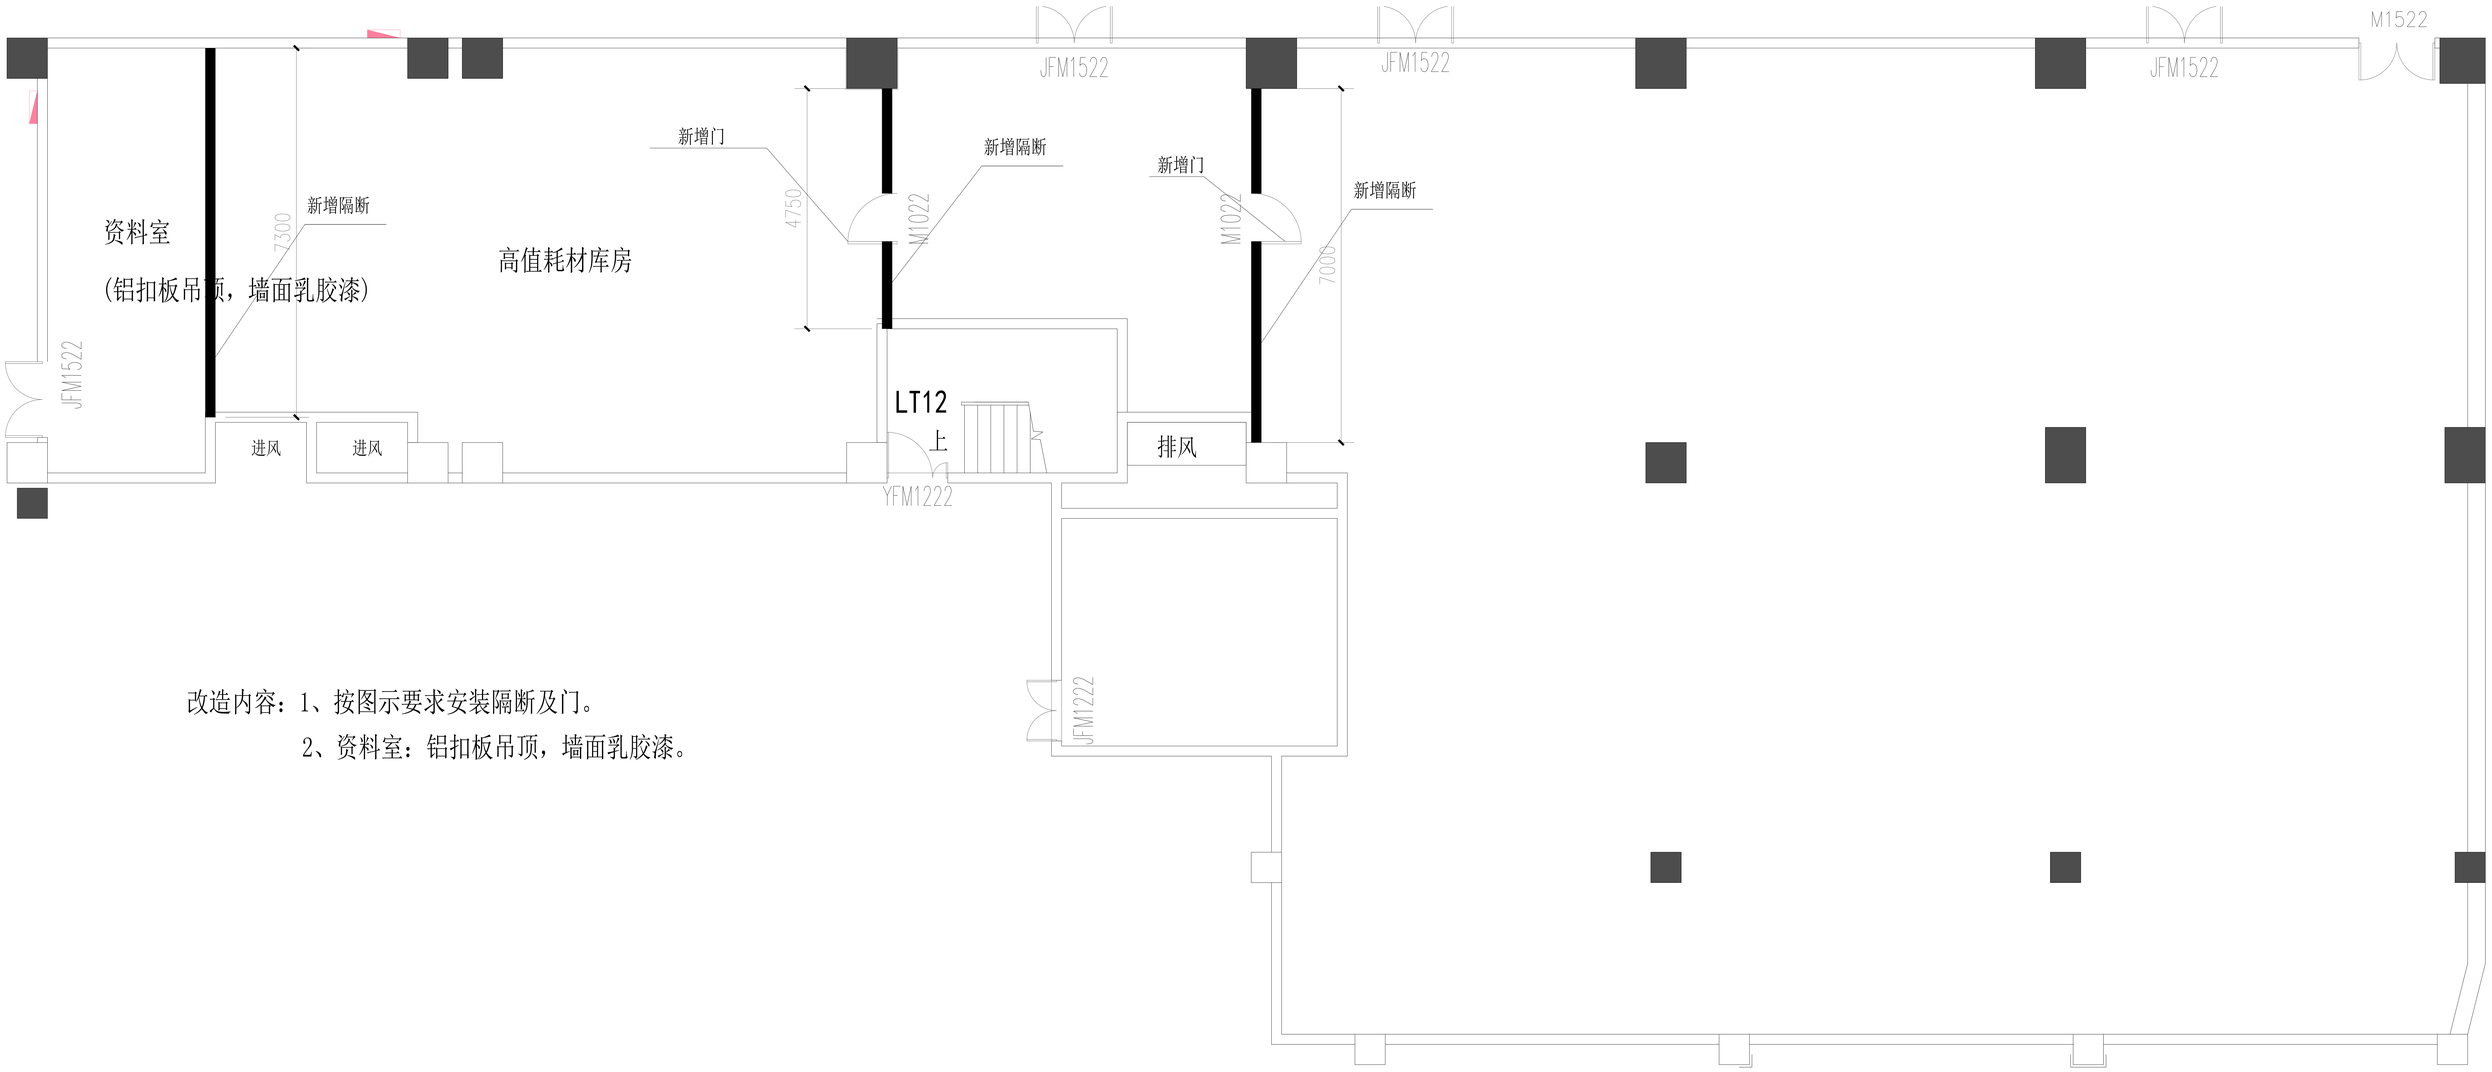

改造内容：1、按图示要求安装隔断及门。

2、资料室：铝扣板吊顶，墙面乳胶漆。